

**Auflageprojekt**

Erschliessung Gebiet Juckern, Saland ZH  
Oberbausanierung mit Neubau Gehweg

Öffentliche Planaufgabe gemäss StrG §13

**Normalprofil 1 : 50**

Bauherrschaft : Gemeinde Bauma  
Dorfstrasse 41  
8394 Bauma

**forster  
linsi ag** Frohwiesstrasse 5 / Postfach  
8330 Pfäffikon ZH  
Telefon 044 / 952 17 00  
E-mail info@fo-li.ch

Plan Nr. : 3970 - 108  
Format : 60 / 63

Entw.	Gez.	Dat.
MR	Db	06.12.2022


Genehmigung

Geprüft	Datum
MR	06.12.2022

REVISIONEN / ÄNDERUNGEN

Nr.	VERÄNDERUNG / ERGÄNZUNG	ENTW.	GEZ.	DAT.
A				
B				
C				
D				

Profil 4, 75.00

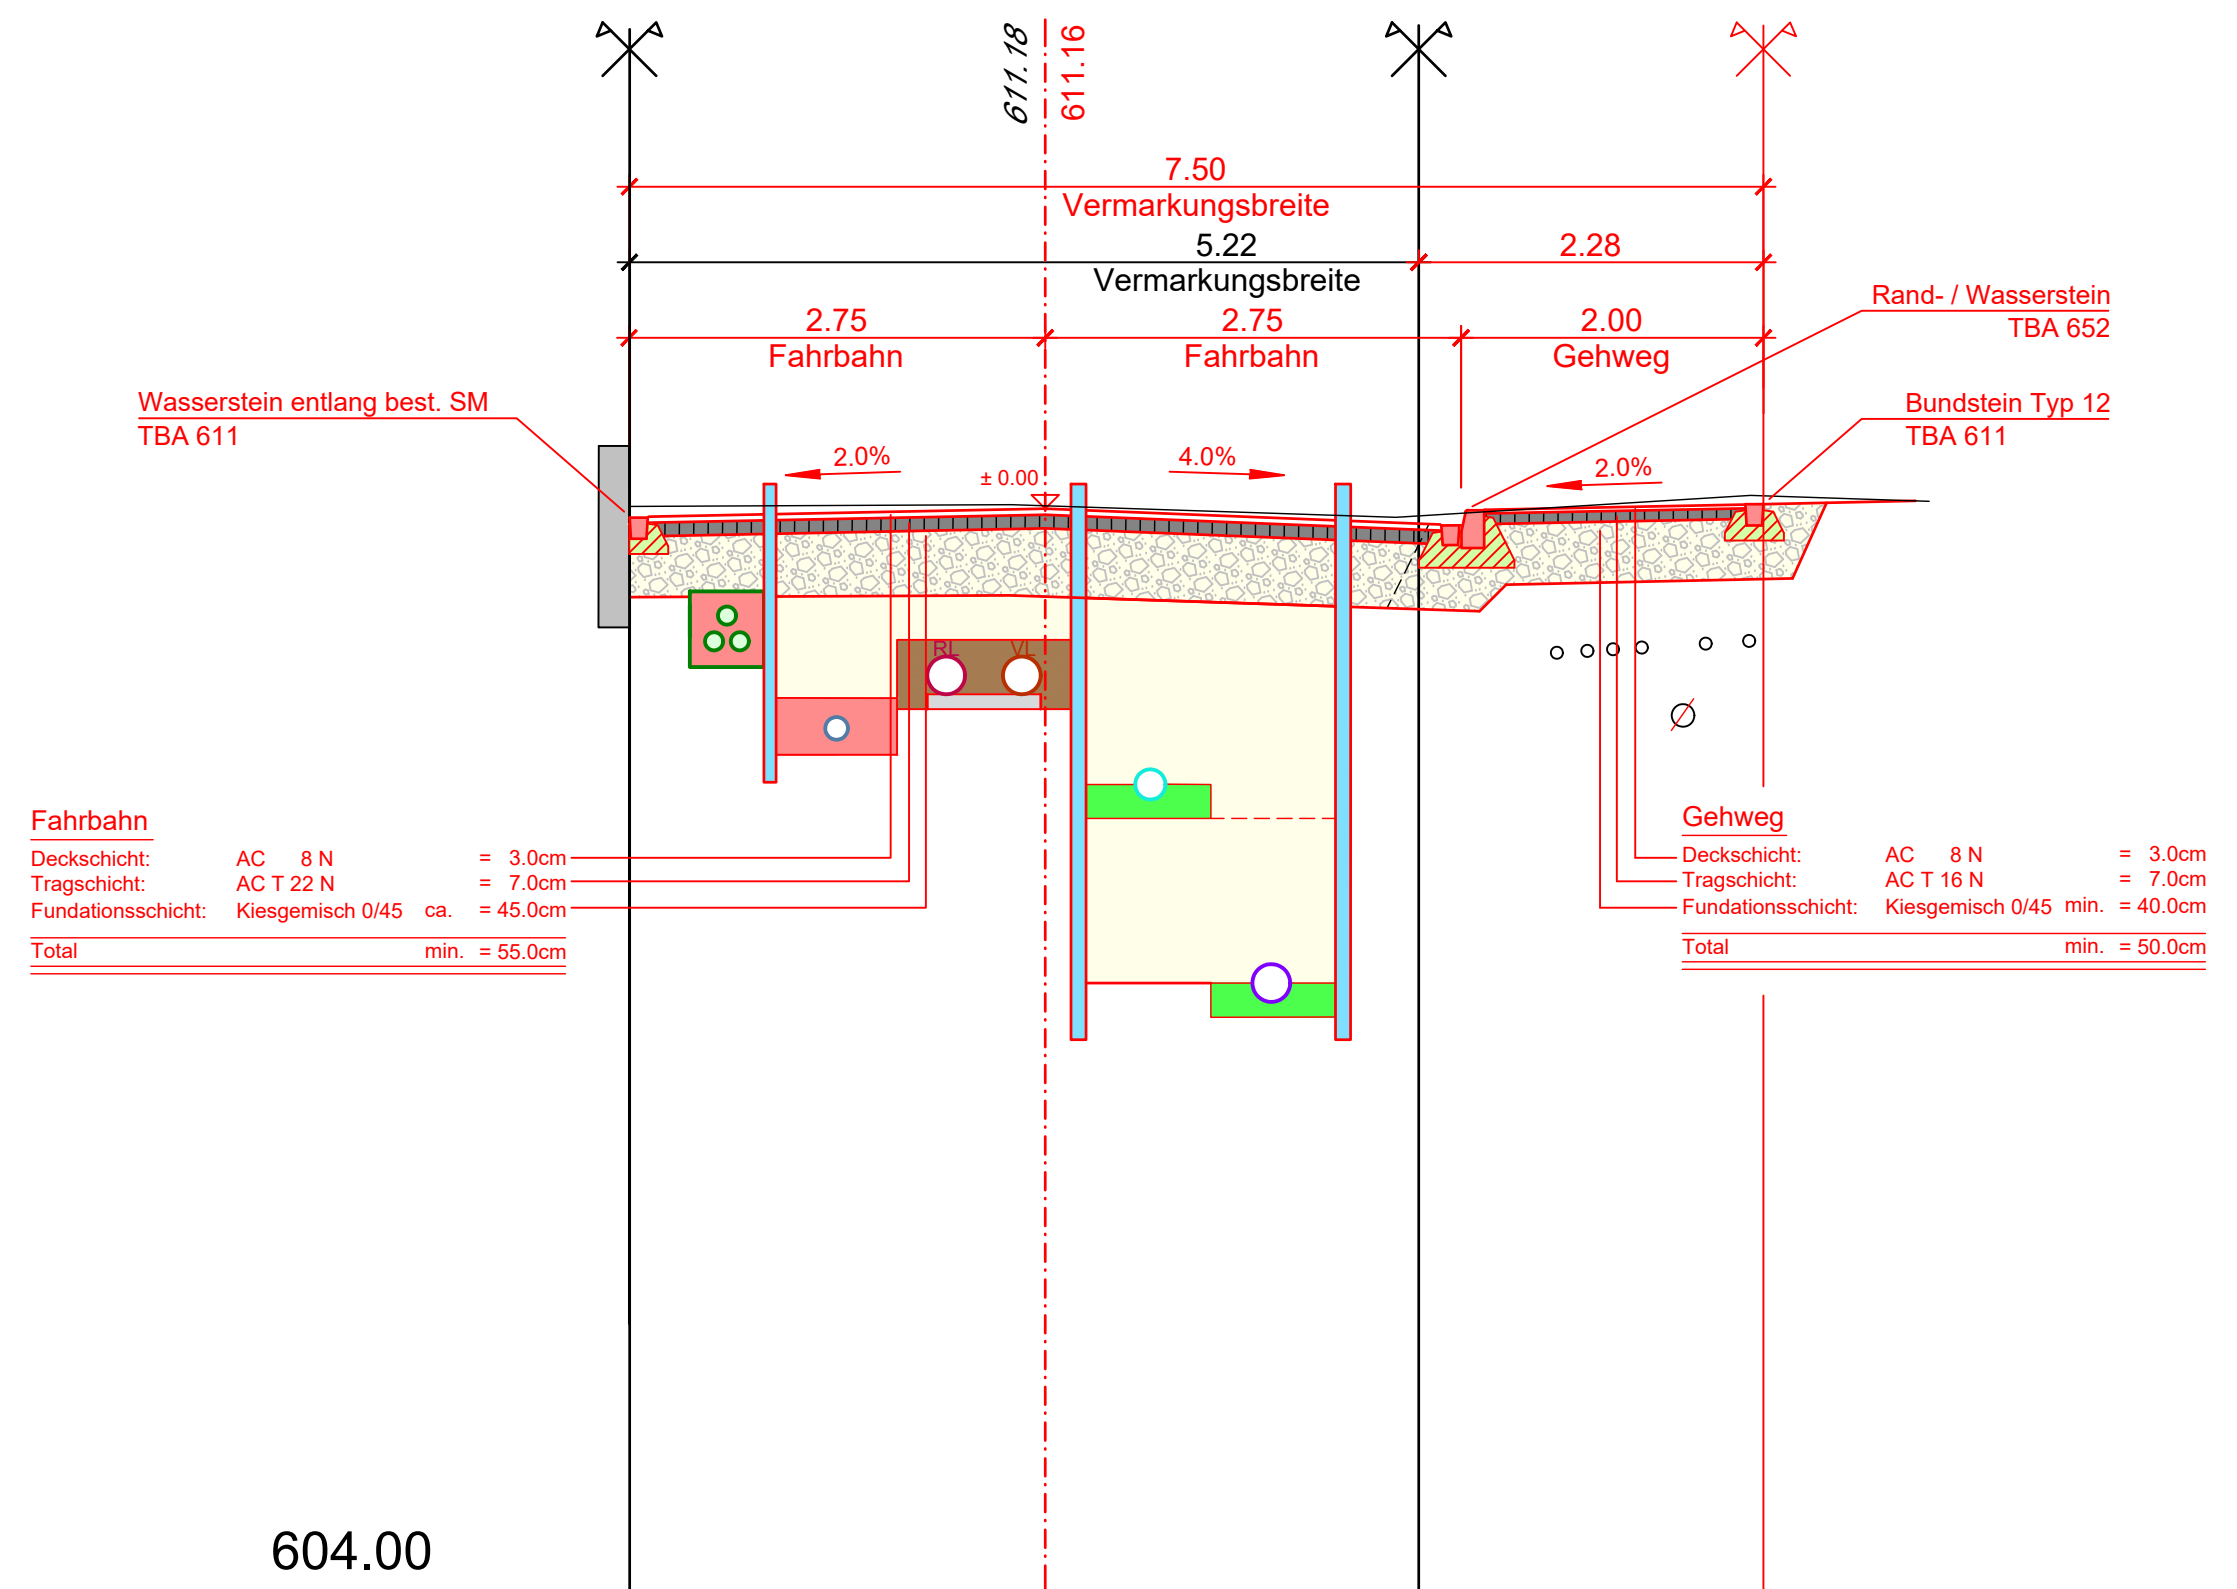

Profil 16, 310.62

