

Auflageprojekt

Erschliessung Gebiet Juckern, Saland ZH
Oberbauanierung mit Neubau Gehweg

Öffentliche Planaufgabe gemäss StrG §13

Situation 1 : 200
Teil 3


Bauherrschaft : Gemeinde Bauma
Dorfstrasse 41
8394 Bauma

forster lini ac	Plan Nr. : 3970 - 106		
	Format : 90 / 126		
Entw.	MR	Gez.	Dat.
		Db	06.12.2022
Genehmigung	Geprüft	Datum	
	MR	06.12.2022	


REVISIONEN / ÄNDERUNGEN				
Nr.	VERÄNDERUNG / ERGÄNZUNG	ENTW.	GEZ.	DAT.
A				
B				
C				
D				

- Legende:**
- best. Strasse / Vorplatz
 - best. Gehweg
 - best. Gebäude
 - best. Kiesfläche
 - best. Gewässer / Pool
 - best. Mauer / Betonplatte
 - best. Grünfläche
 - best. Pflasterboden
 - best. Pflasterung
 - best. Verbundsteine
 - best. Rasengittersteine (Versickerungsfähig)
 - best. Steingarten / Steinbeet
 - best. Kanalisation
 - best. Wasserleitung
 - best. EW- / Rohrblockanlage
 - best. Gasleitung
 - best. Telefon
 - best. TV
 - best. tote Leitung
 - proj. Strasse
 - proj. Gehweg
 - proj. Belagsanpassung
 - proj. Grünfläche
 - Anpassung Plattenboden
 - Anpassung Pflasterung
 - Anpassung Verbundsteine
 - Anpassung Rasengittersteine
 - Anpassung Steingarten
 - proj. Wasserleitung
 - proj. EW- / Swiscom- / Cablecom - Rohrblockanlage
 - proj. Mischwasserkanal
 - Neuer Strassenablauf
 - Neue Schachtabdeckung
 - proj. Mischwasser / Schmutzwasserkanal
 - Neuer Kontrollschacht
 - Neue Schachtabdeckung
 - proj. Fernwärme
 - proj. Fernwärme (zurückführend)
 - Geschützter Baum

Aktuell gültig: Überstreifen gemäss den Übergangsbestimmungen der Gewässerschutzverordnung

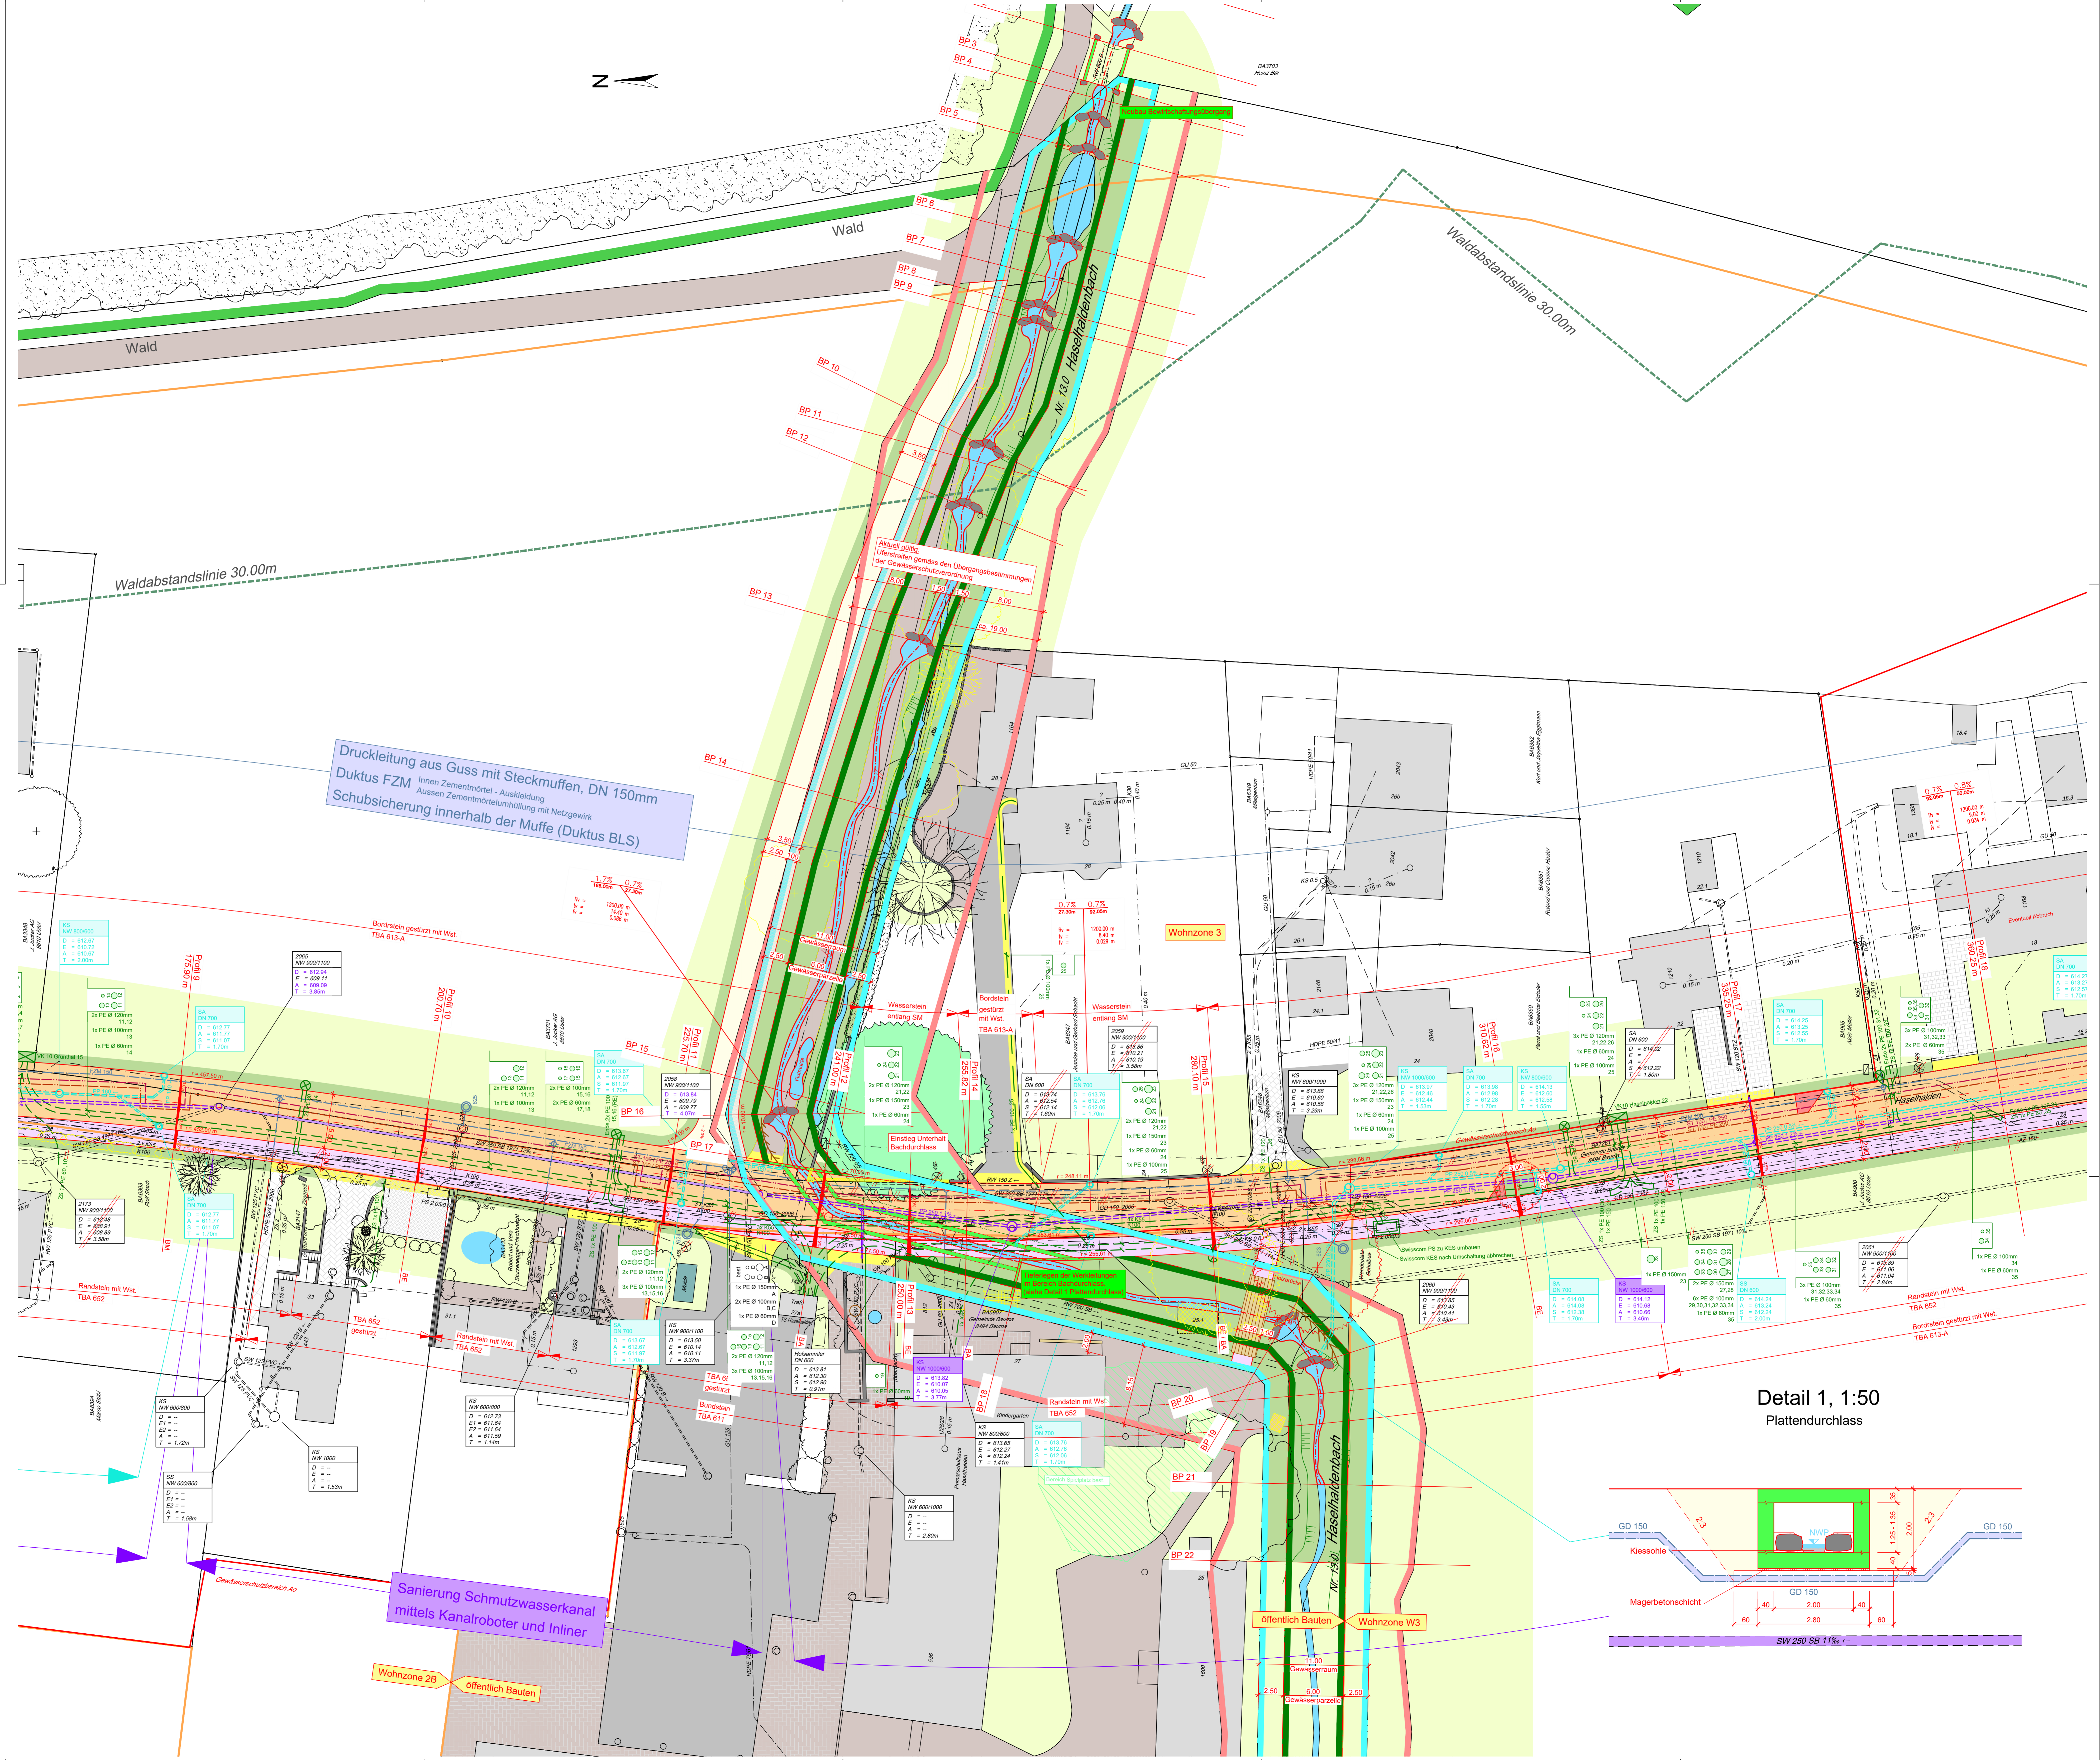

Detail 1, 1:50
Plattendurchlass

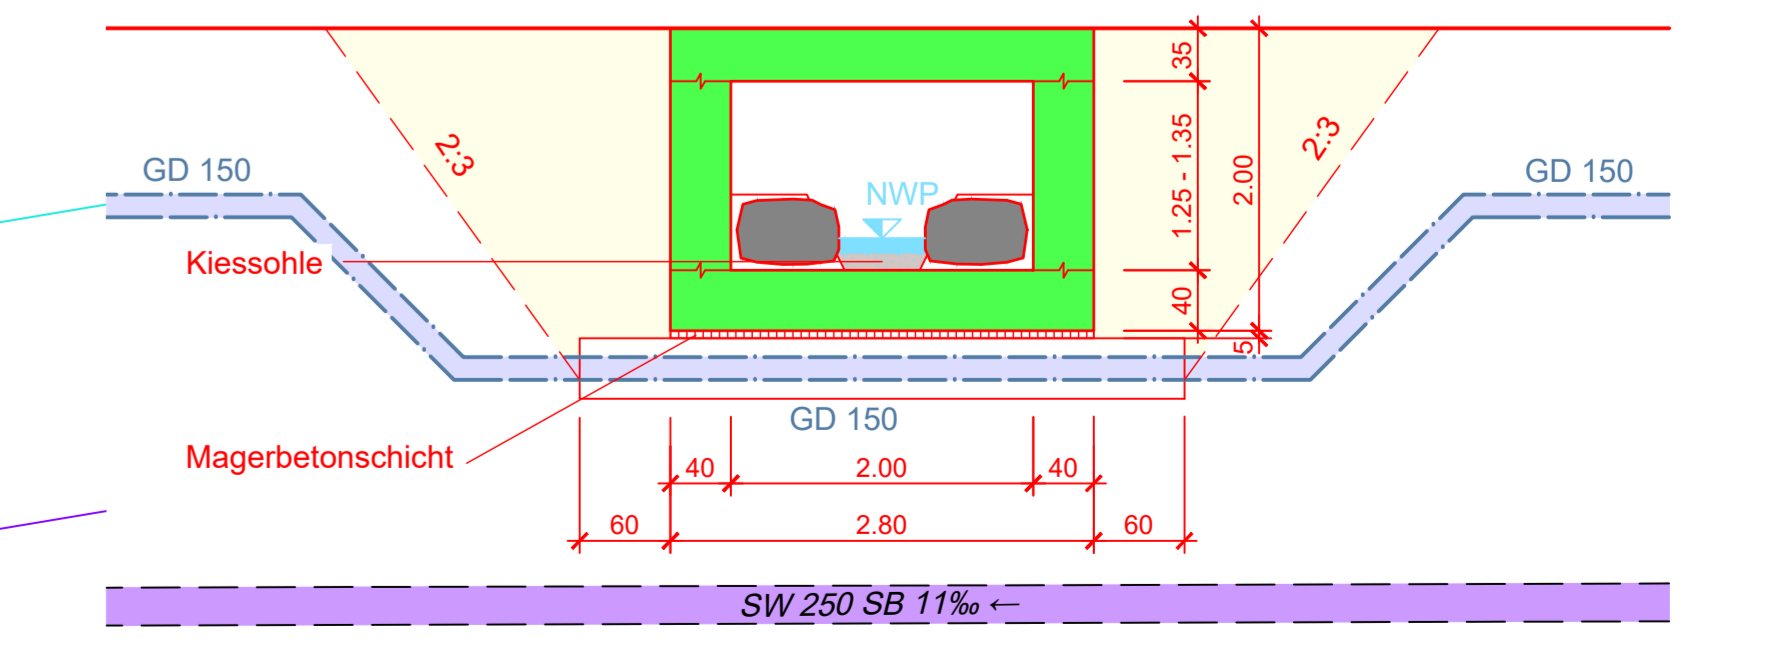

Sanierung Schmutzwasserkanal
mittels Kanalroboter und Inliner

Wohnzone 2B öffentlich Bauten

öffentlich Bauten Wohnzone W3