



Kanton Zürich

Auflageprojekt

Erschliessung Gebiet Juckern, Saland ZH
Oberbausanierung mit Neubau Gehweg

Öffentliche Planaufgabe gemäss StrG §13

Längenprofil Strasse Teil 1


1 : 200 / 1 : 50

Bauherrschaft : Gemeinde Bauma
Dorfstrasse 41
8394 Bauma

Forster Linsi
Fischweidstrasse 5 / Postfach
8330 Pfäfers ZH
Telefon 044 / 952 17 00
E-mail info@fl.ch

Plan Nr. : 3970 - 109
Format : 60 / 147
Entw. MR Gez. Db Dat. 06.12.2022

Genehmigung
Geprüft MR Datum 06.12.2022

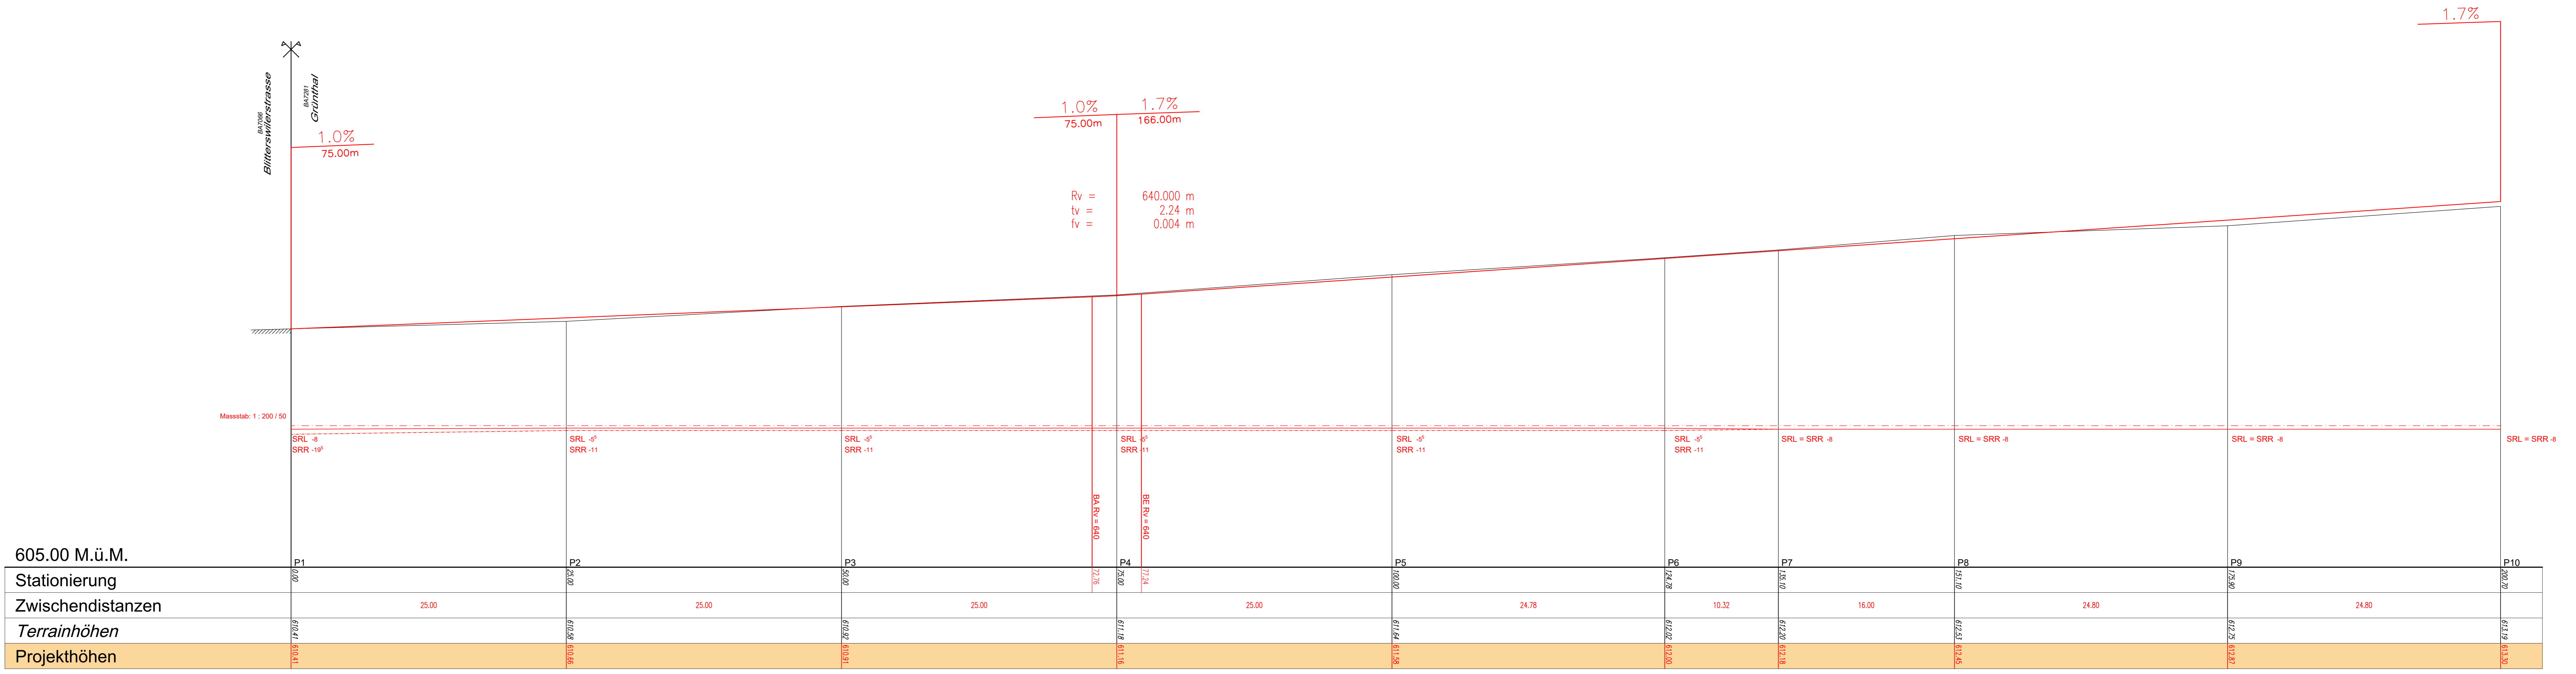

605.00 M.ü.M.

Zwischendistanzen		25.00	25.00	25.00	25.00	24.78	10.32	16.00	24.80	24.80
